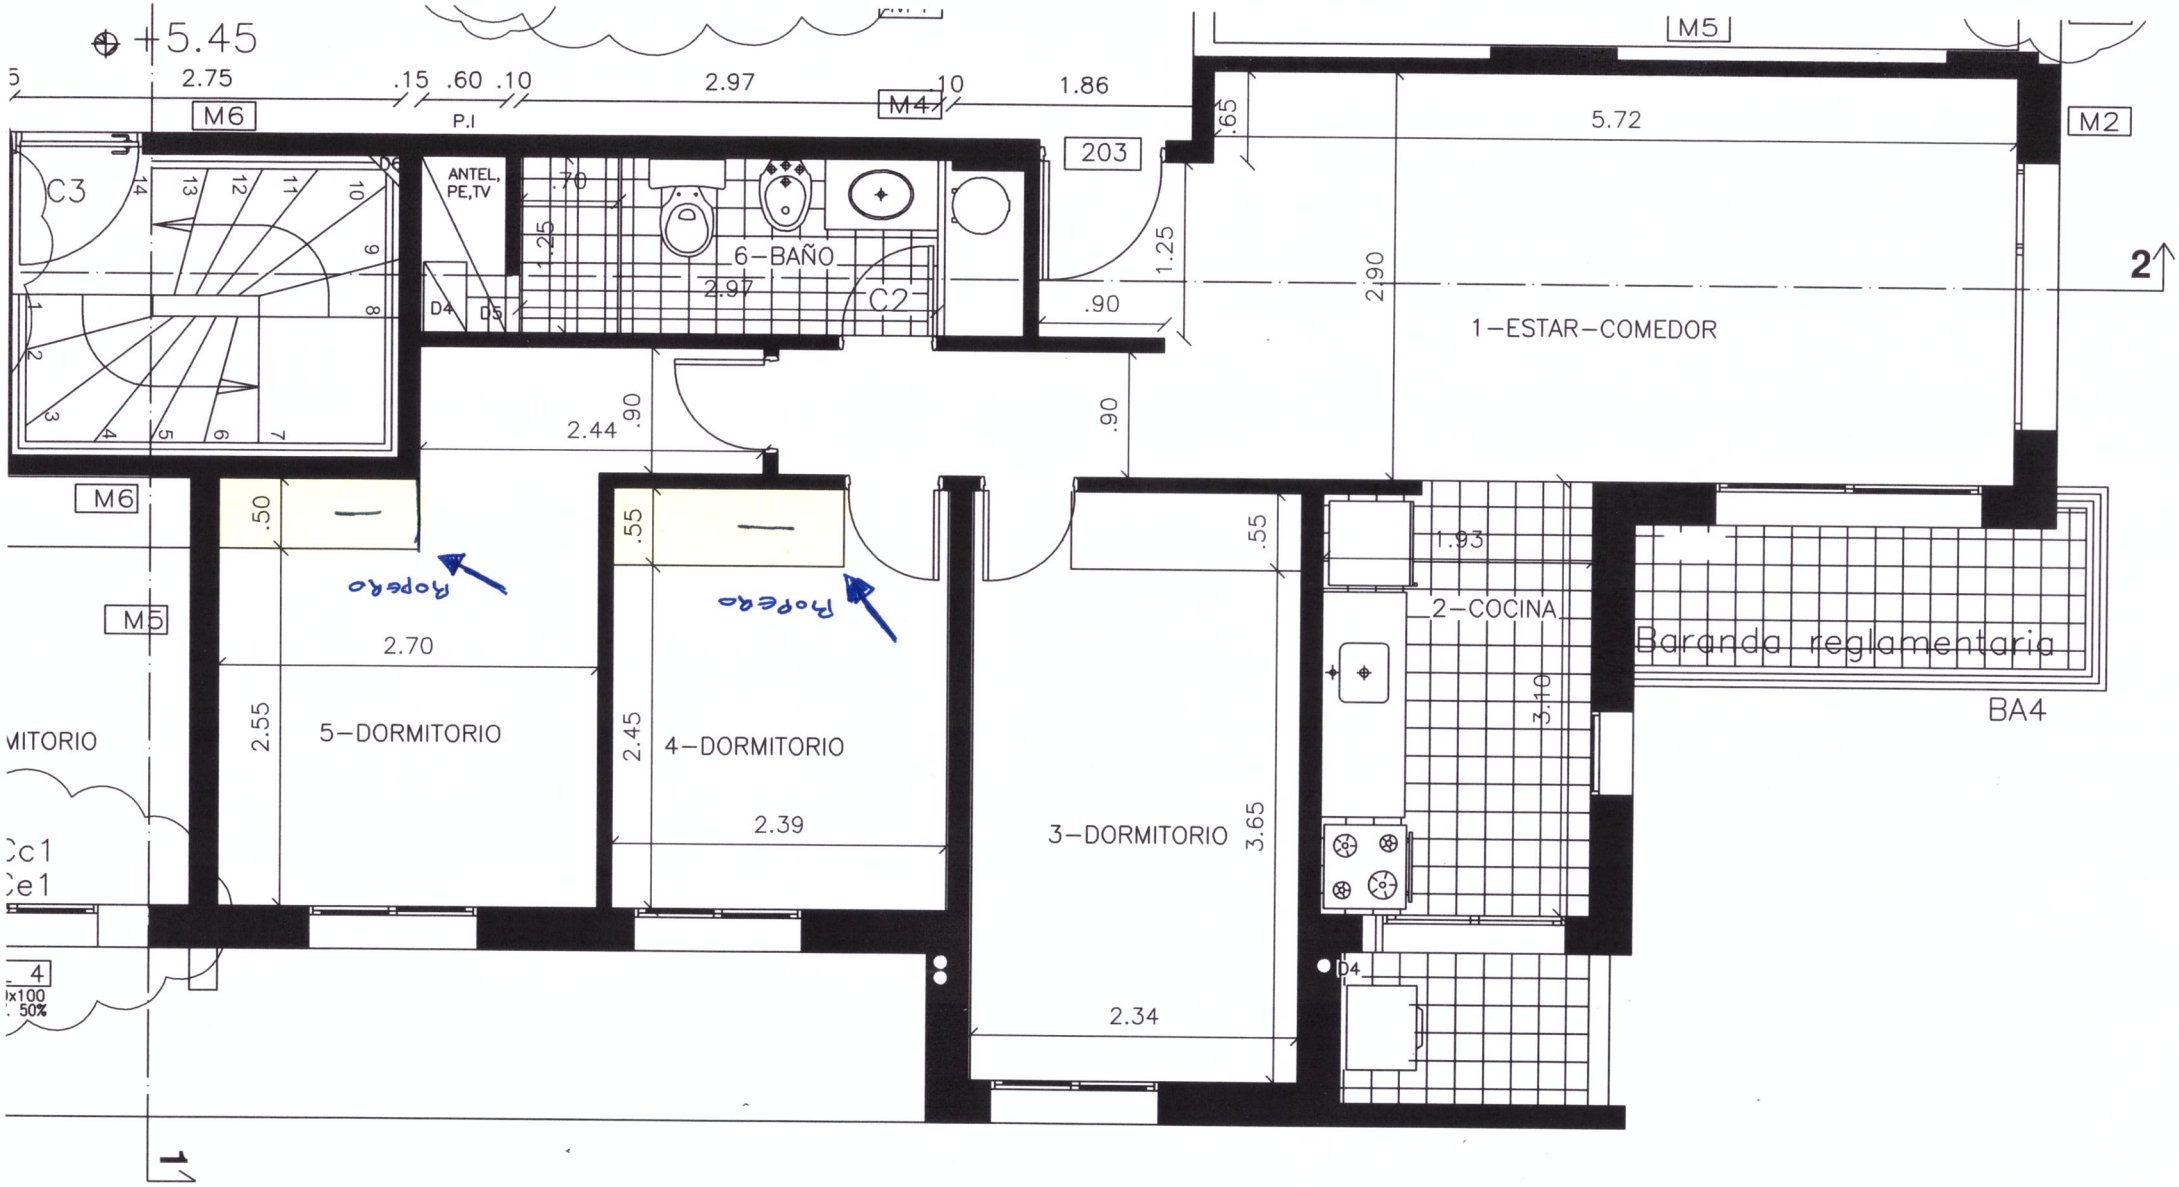
+5.45
2.75
.15
.60
.10
2.97
10
1.86
M6
P.I
M4
M5
M2
203
C3
ANTEL, PE,TV
D6
D4
D5
.70
1.25
6–BAÑO
2.97
C2
.90
1.25
.65
5.72
2.90
1–ESTAR–COMEDOR
2
2.44
.90
.90
M6
M5
.50
.55
.55
1.93
2–COCINA
3.10
Baranda reglamentaria
BA4
Ropero
Ropero
2.70
5–DORMITORIO
2.55
2.45
4–DORMITORIO
2.39
3–DORMITORIO
3.65
D4
2.34
1